
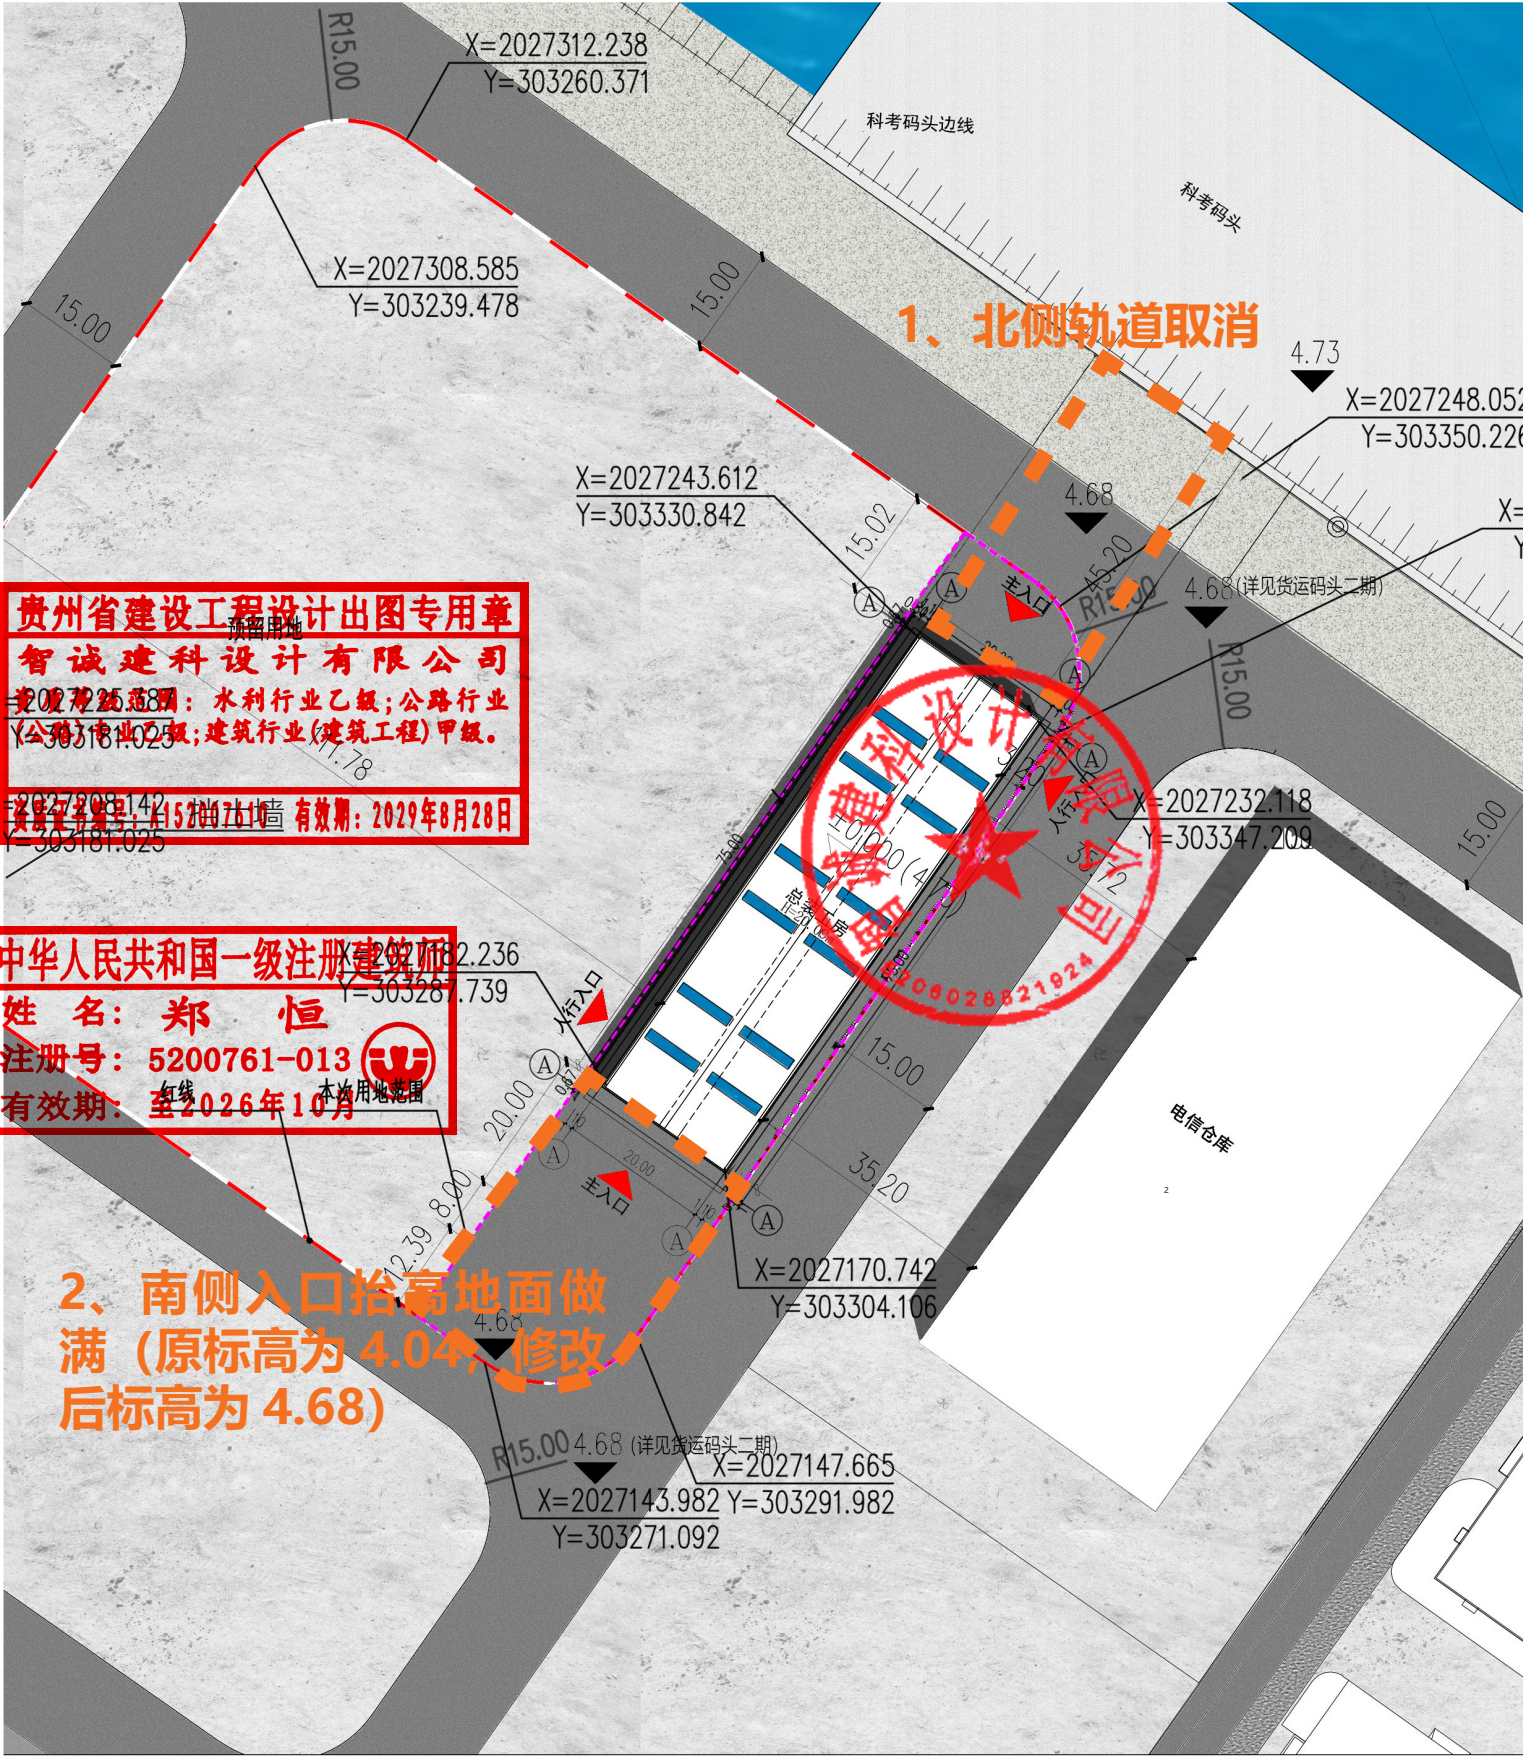


总平面图修改

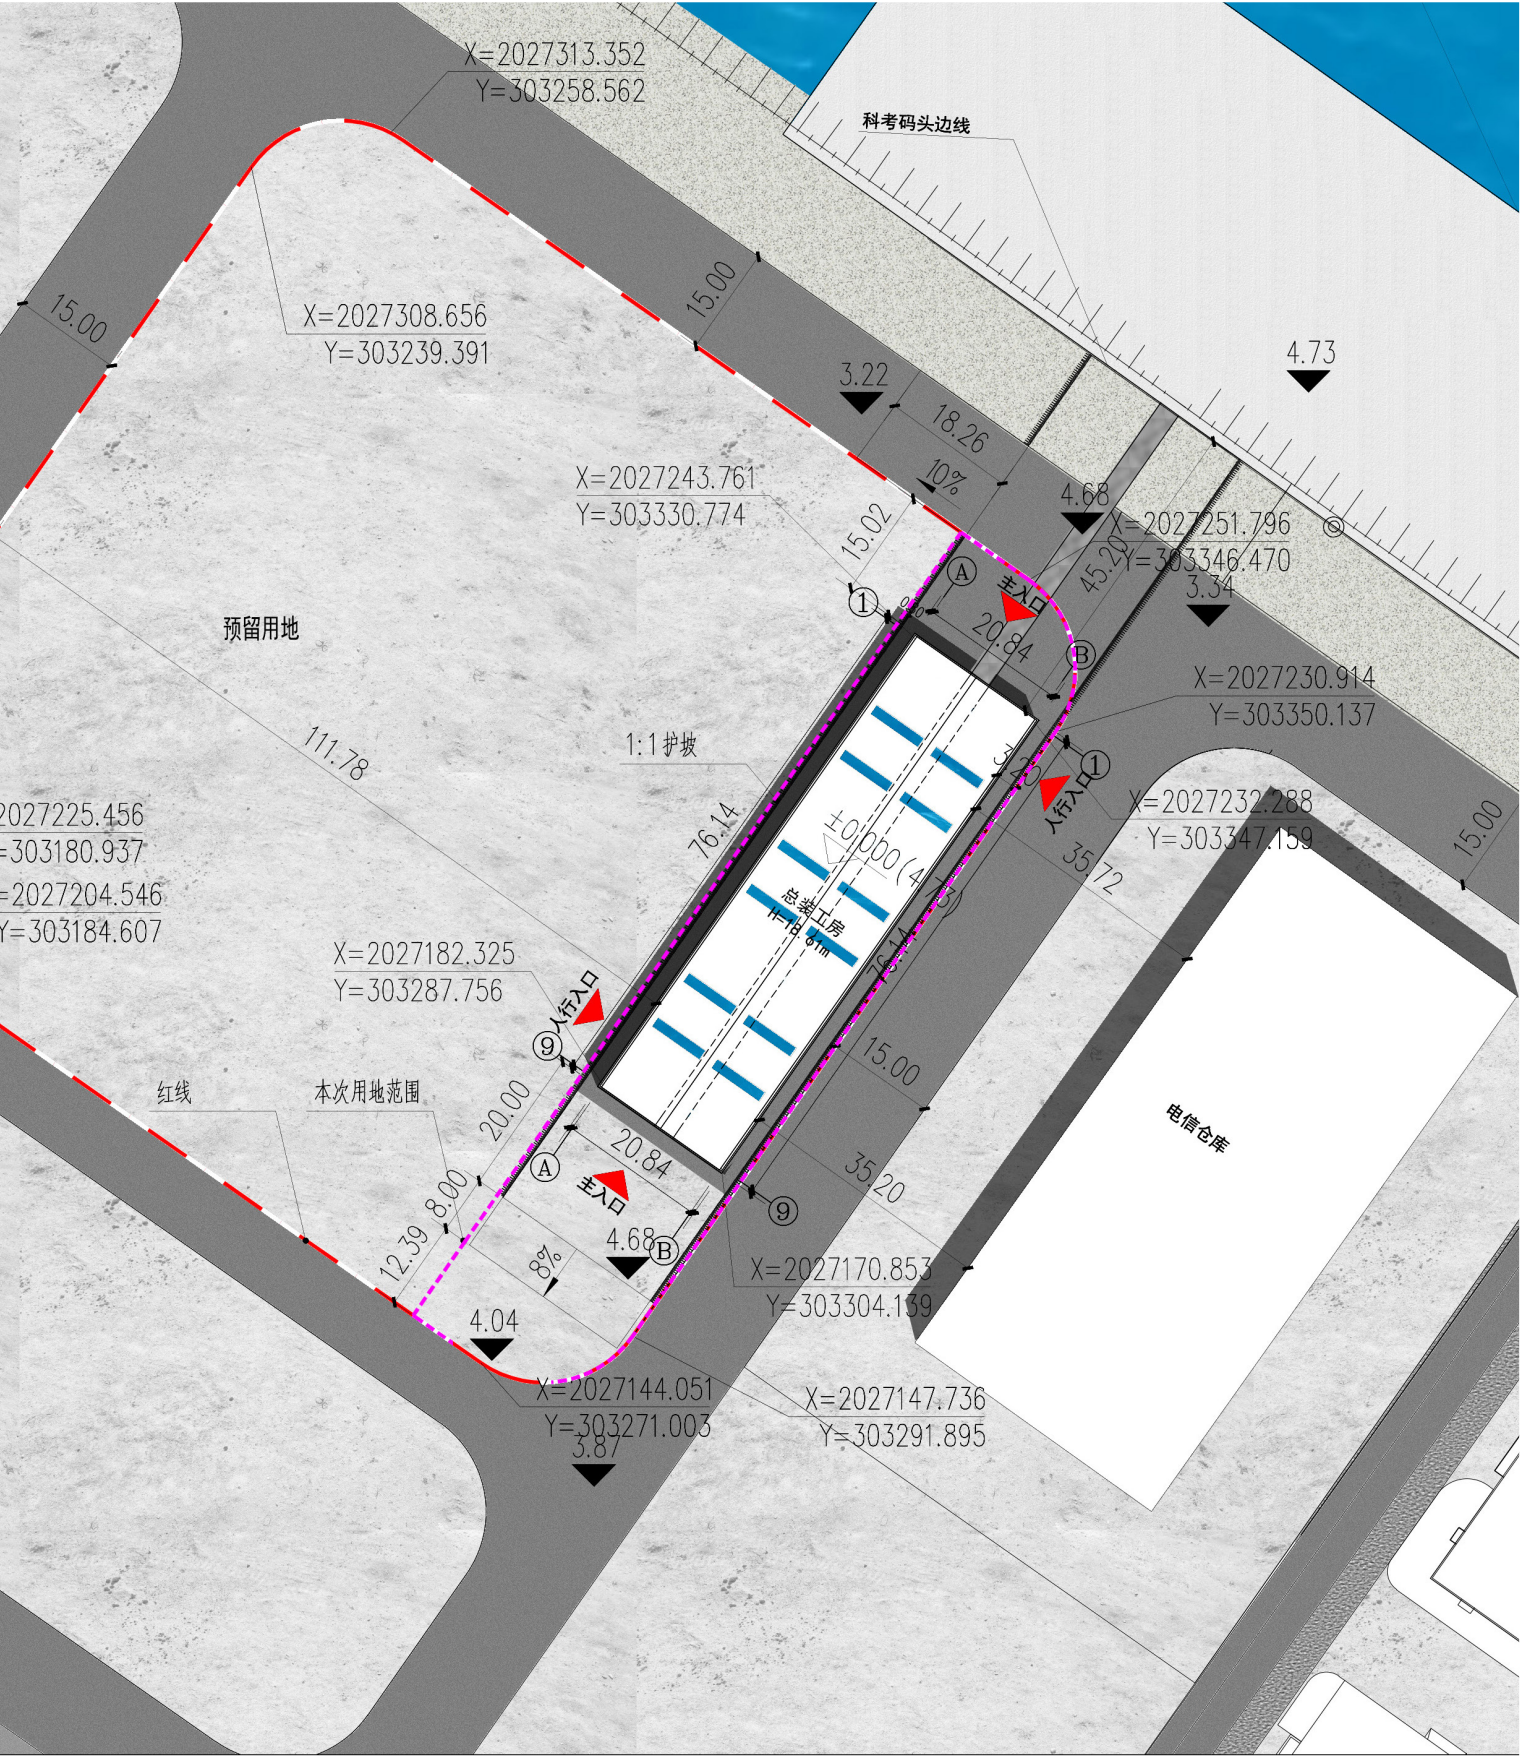

贵州省建设工程设计出图专用章
智诚建科设计有限公司
资质证书编号: 水利行业乙级; 公路行业
公路行业丙级; 建筑行业(建筑工程)甲级。
资质证书编号: A152010761 有效期: 2029年8月28日

中华人民共和国一级注册建筑师
姓名: 郑恒
注册号: 5200761-013
有效期: 至2026年10月

2、南侧入口抬高地面做满 (原标高为 4.04, 修改后标高为 4.68)

- 一、总图 (技术指标无变化)
- 1、北侧轨道取消。
 - 2、南侧入口抬高地面做满(原标高为 4.04, 修改后标高为 4.68)。