


BG02-06-08地块用地红线图

2031.063-300.875

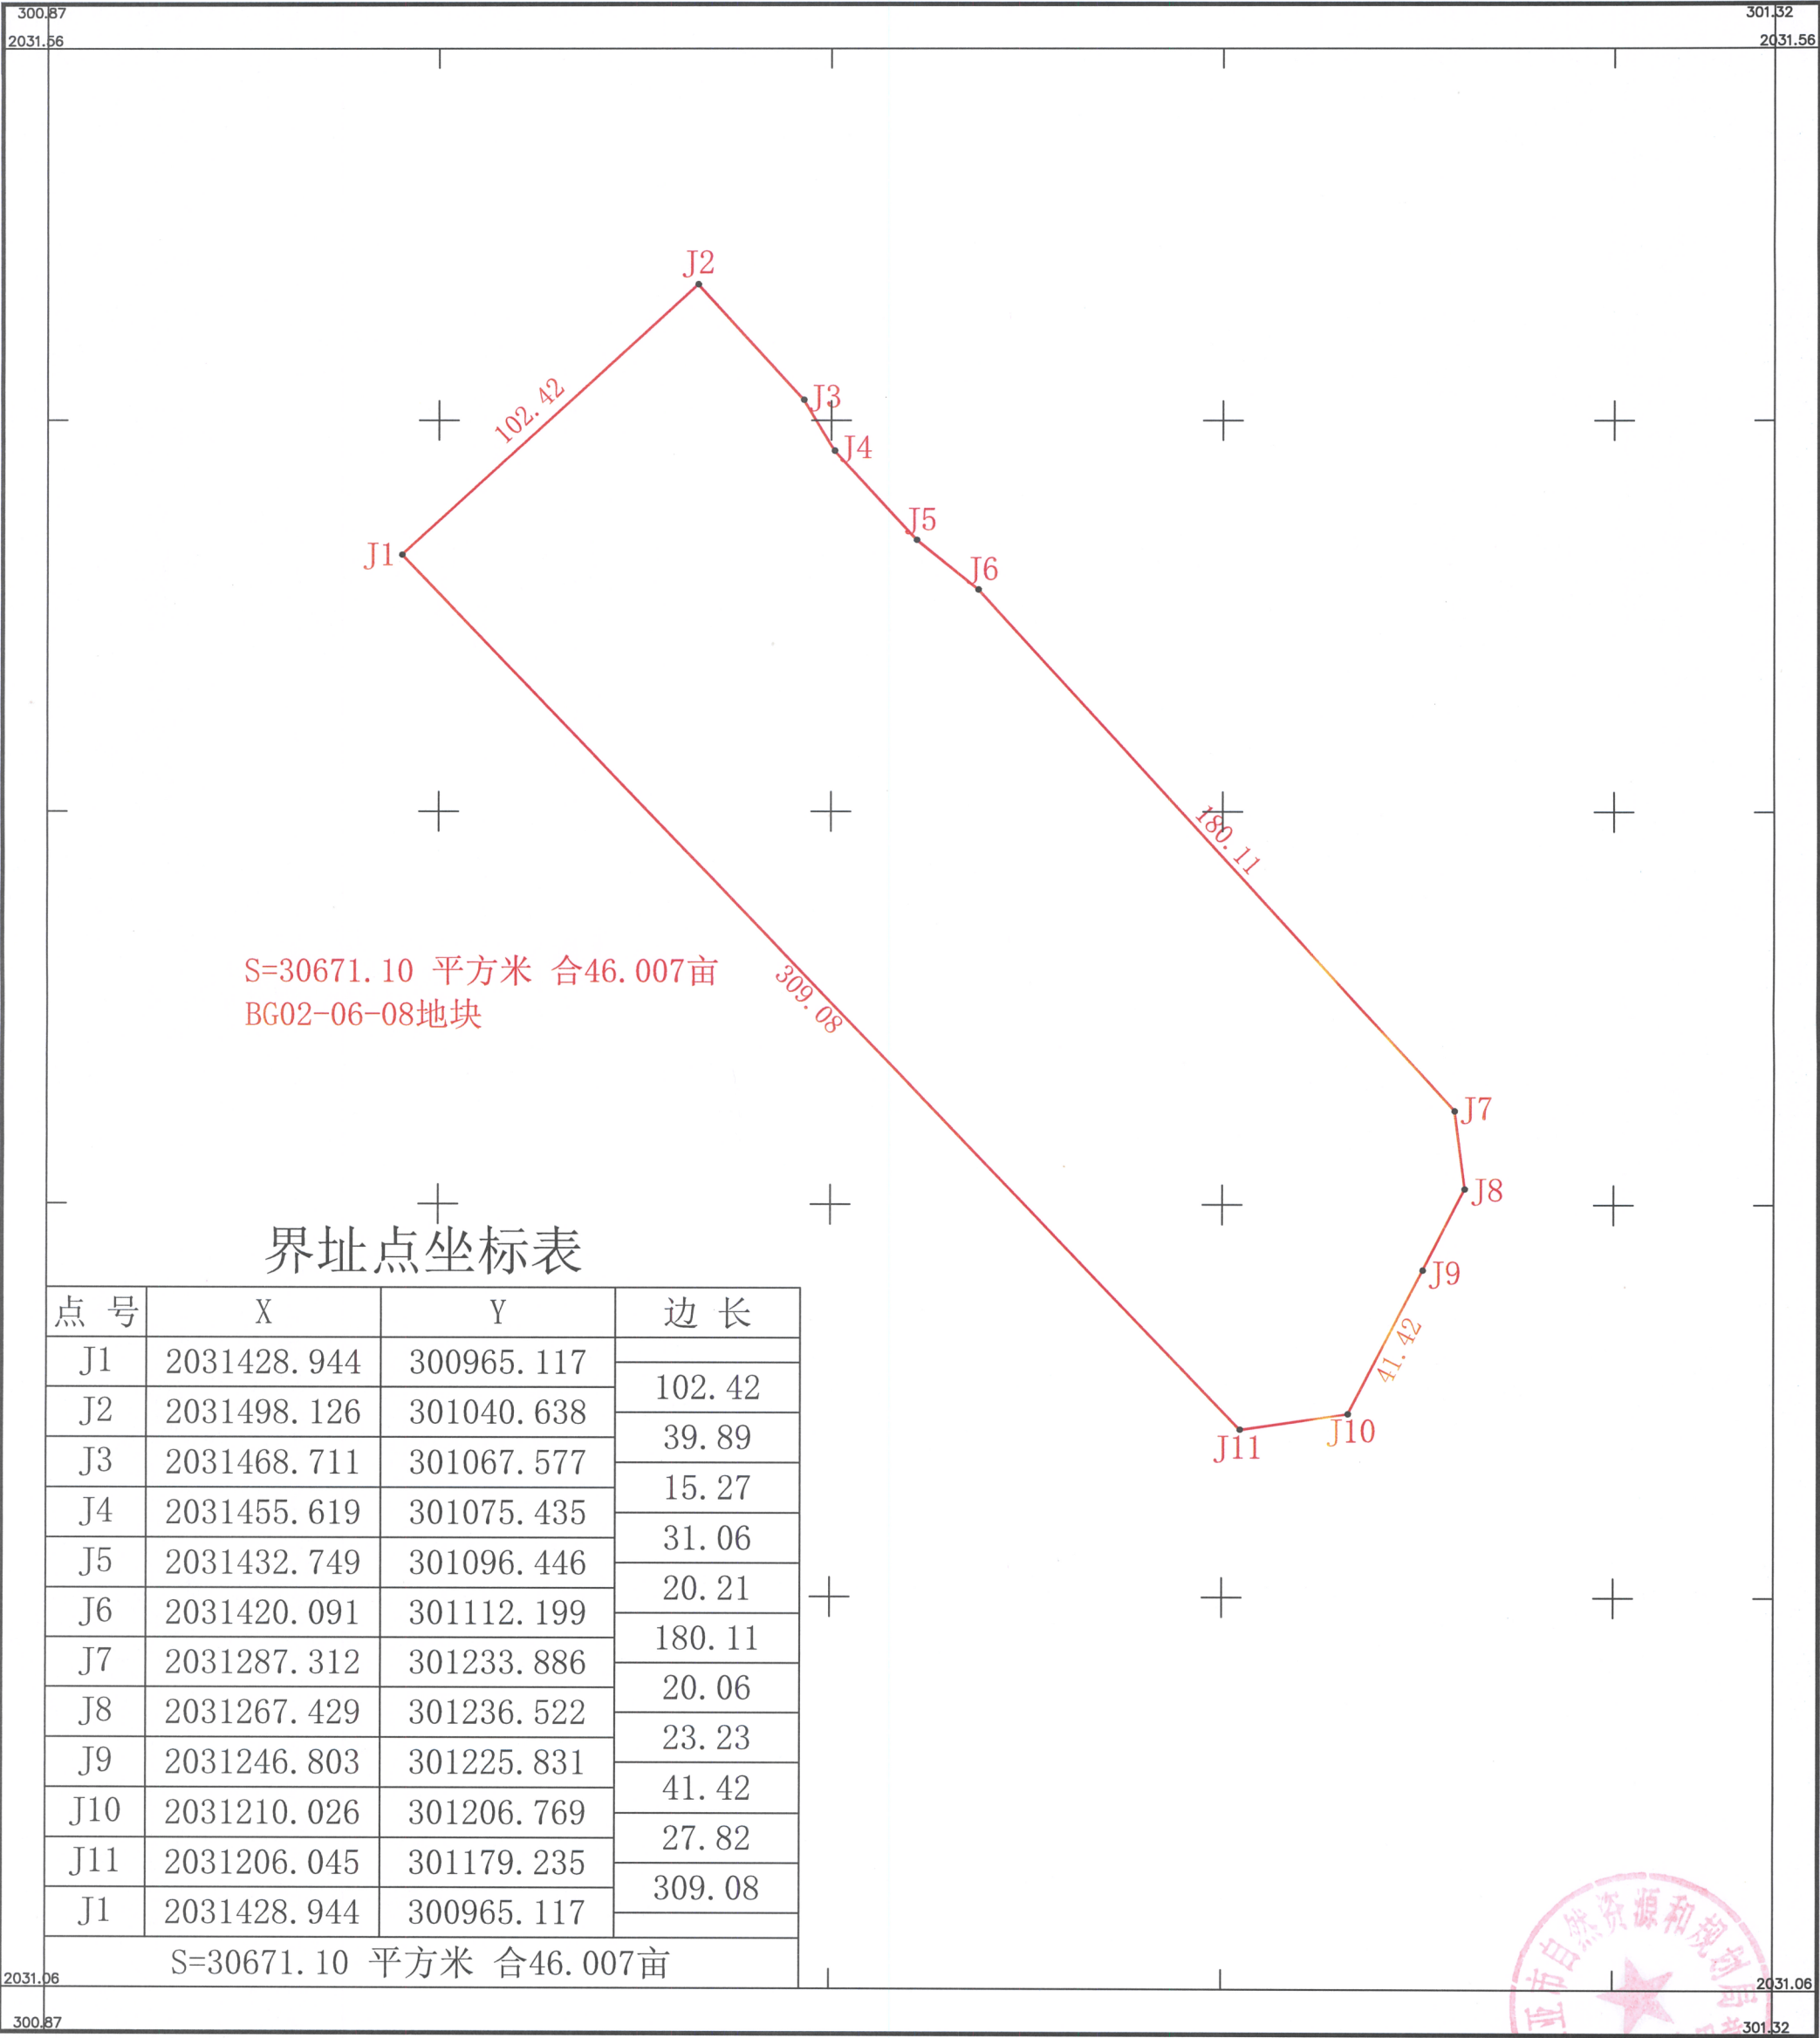

2026年3月数字化制图.  
2000国家大地坐标系  
1985国家高程基准, 等高距为0.5米.  
2017年版图式.

1:1000

日期: 2026.3.10

