



裙房一层平面（修改对比）

原方案
↓

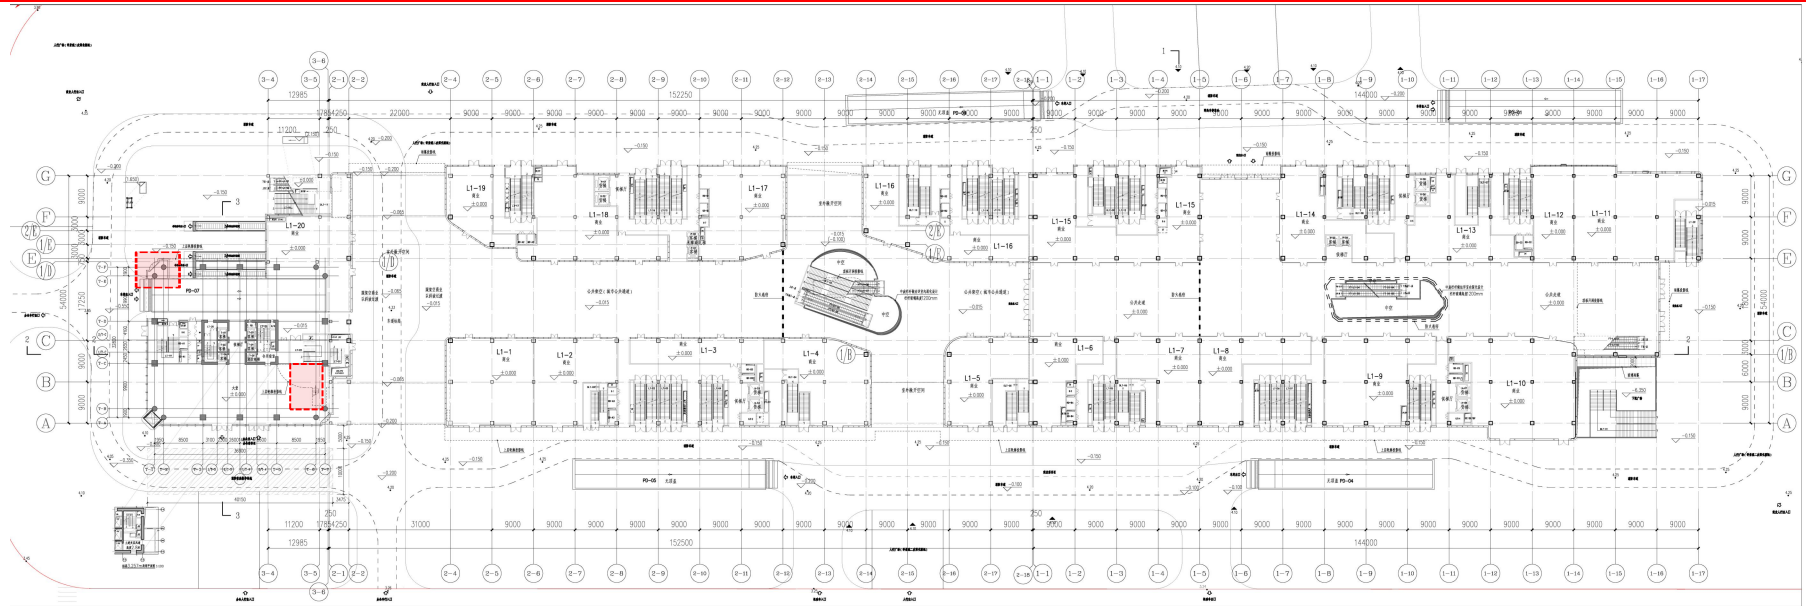

优化方案

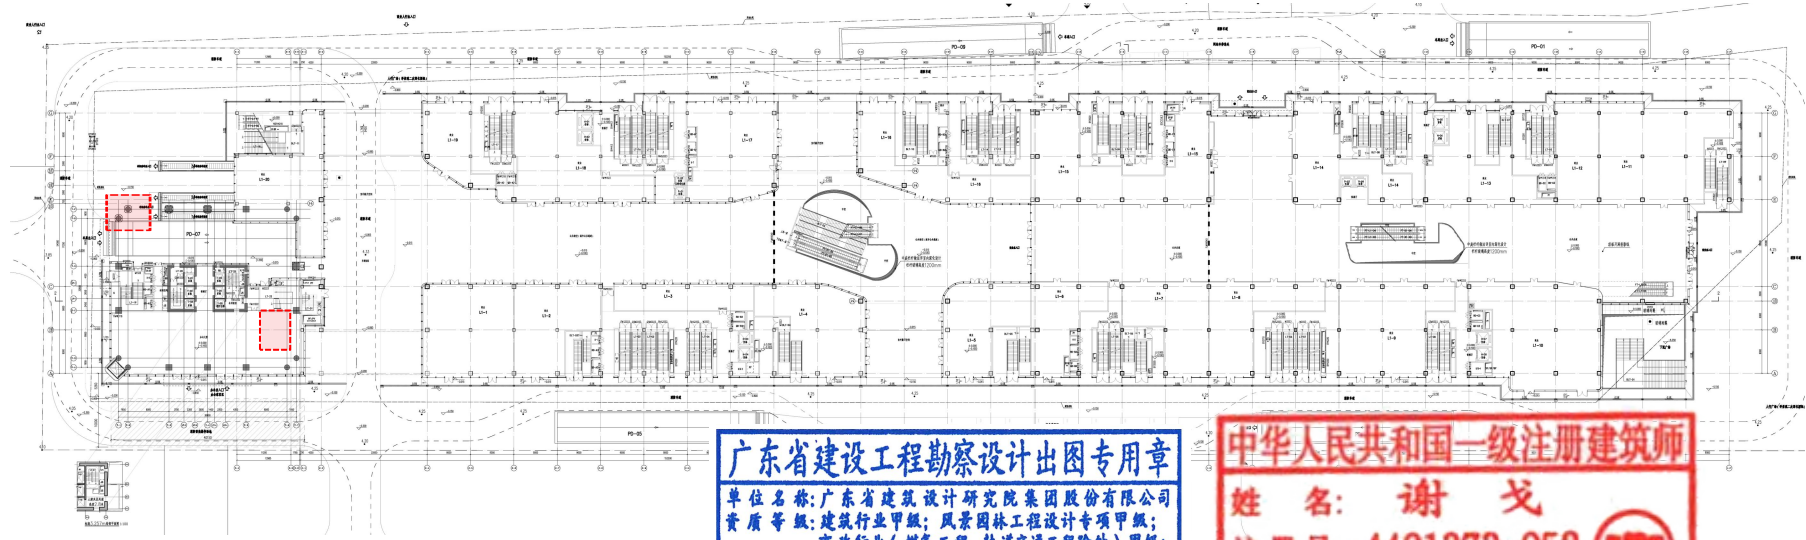



广东省建设工程勘察设计出图专用章
单位名称: 广东省建筑设计研究院集团股份有限公司
资质等级: 建筑行业甲级; 风景园林工程设计专项甲级;
市政行业(燃气工程、轨道交通工程除外)甲级;
市政行业城镇燃气工程乙级;
环境工程设计专项固体废物处理处置工程乙级;
资质证书编号: A244013736
有效期至: 2027年10月21日

中华人民共和国一级注册建筑师
姓名: 谢戈
注册号: 4401373-052
有效期: 至2024年12月

原方案



优化方案

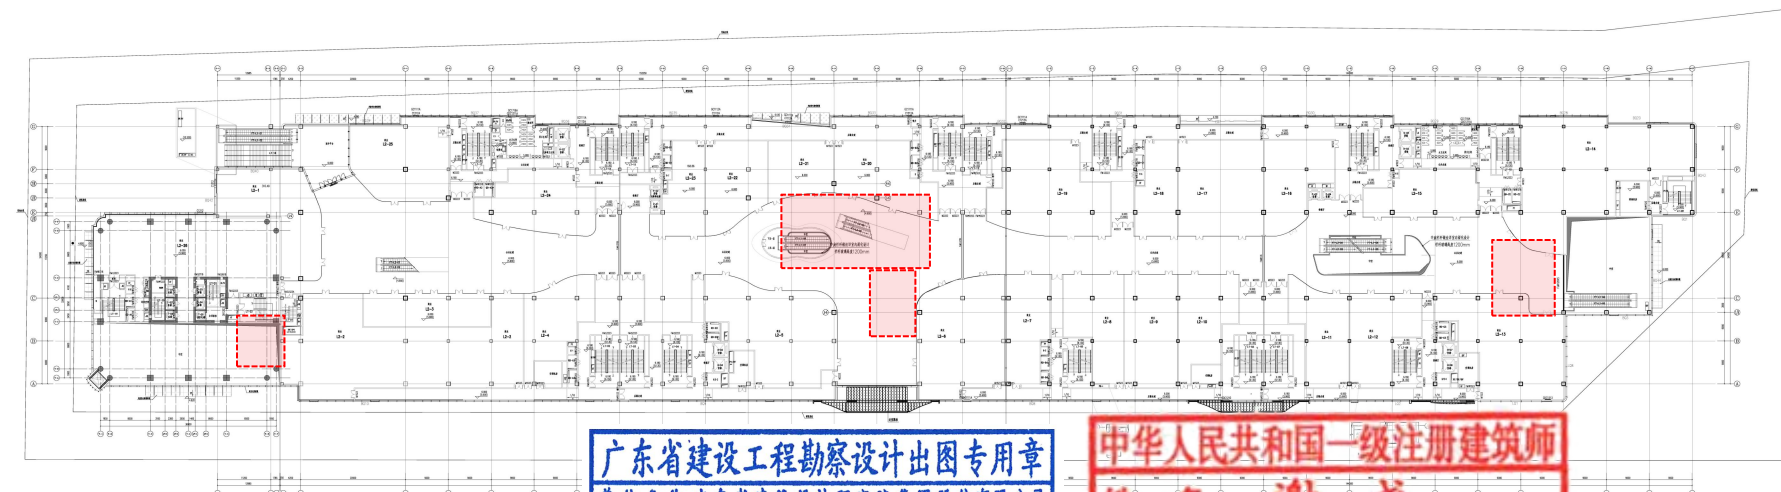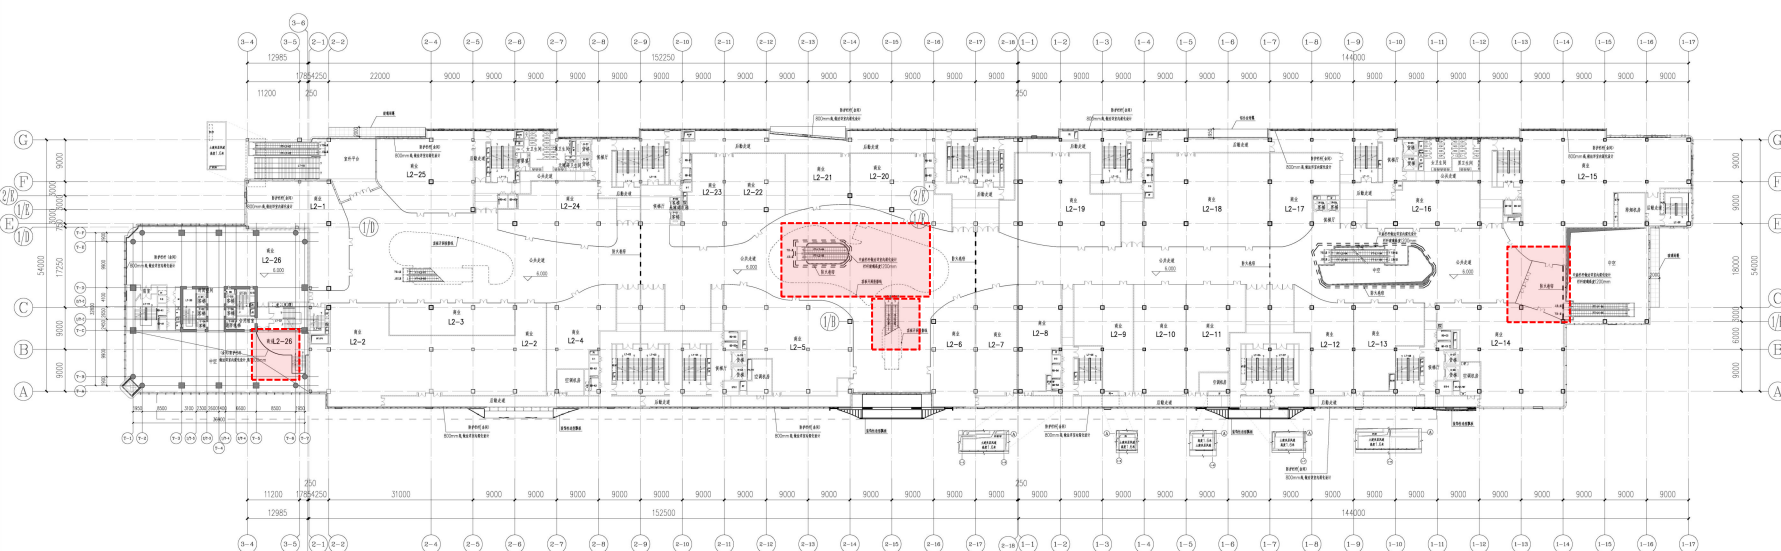

单位名称: 广东省建筑设计研究院集团股份有限公司
 资质等级: 建筑行业甲级; 风景园林工程设计专项甲级;
 市政行业(燃气工程、轨道交通工程除外)甲级;
 市政行业城镇燃气工程乙级;
 环境工程设计专项固体废物处理处置工程乙级。
 资质证书编号: A244013736
 有效期至: 2027年10月21日


有效期: 至2024年12月




广东省建筑设计研究院集团股份有限公司

裙房三层平面（修改对比）

原方案
↓

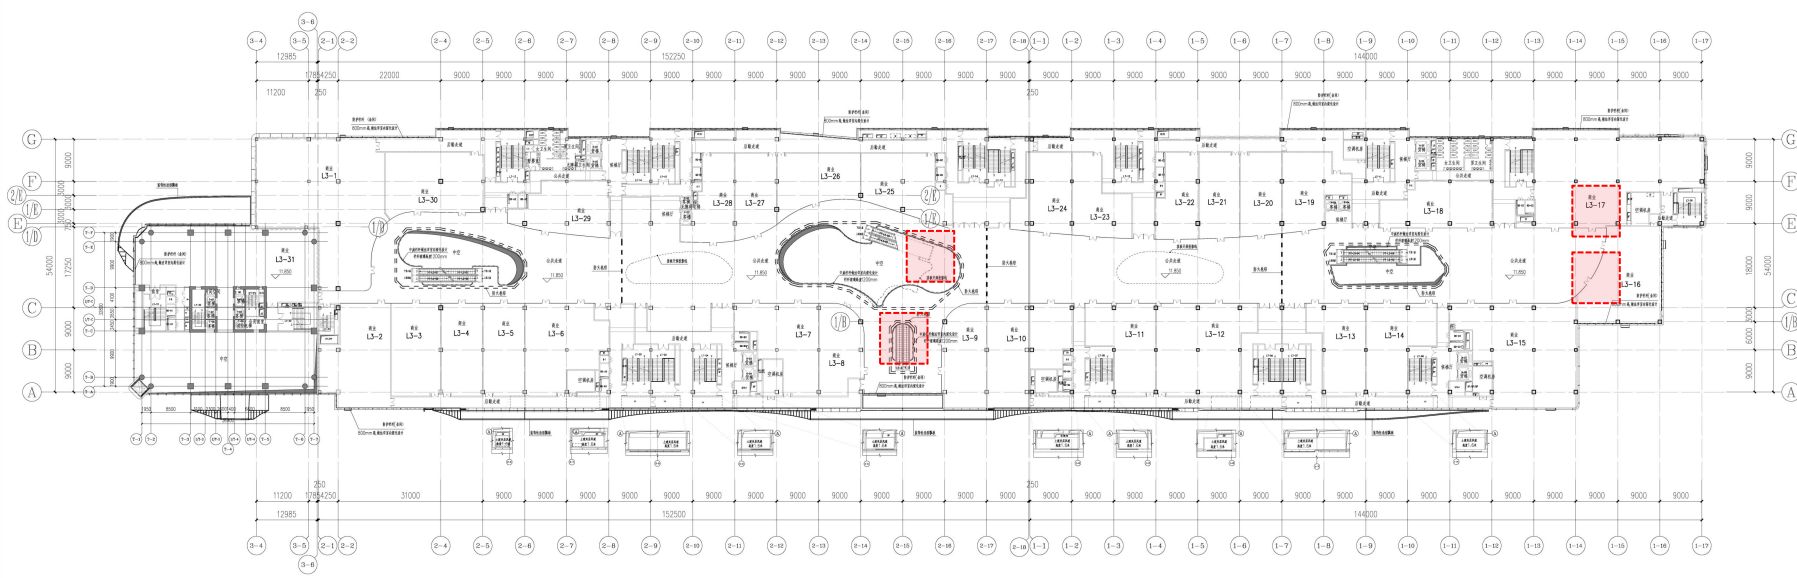

优化方案

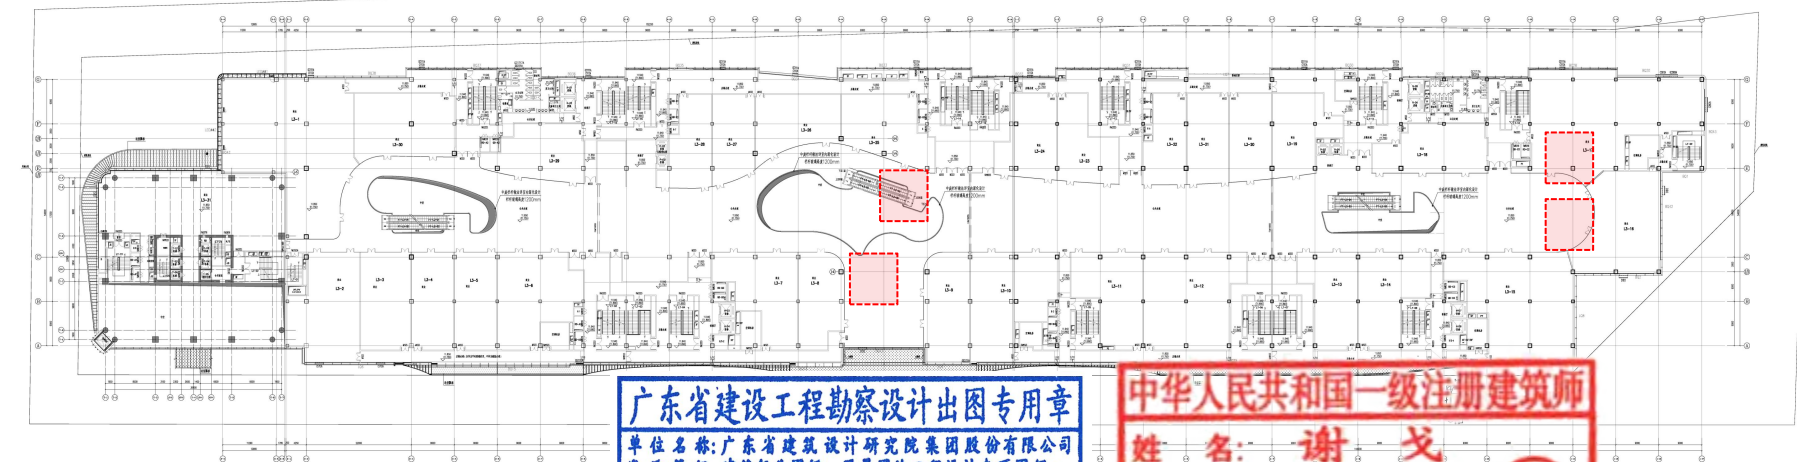


广东省建设工程勘察设计出图专用章
单位名称: 广东省建筑设计研究院集团股份有限公司
资质等级: 建筑行业甲级; 风景园林工程设计专项甲级;
市政行业(燃气工程、轨道交通工程除外)甲级;
市政行业城镇燃气工程乙级;
环境工程设计专项固体废物处理处置工程乙级。
资质证书编号: A244013736
有效期至: 2027年10月21日


中华人民共和国一级注册建筑师
姓名: 谢戈
注册号: 4401373-052
有效期: 至2024年12月

裙房四层平面（修改对比）

原方案
↓

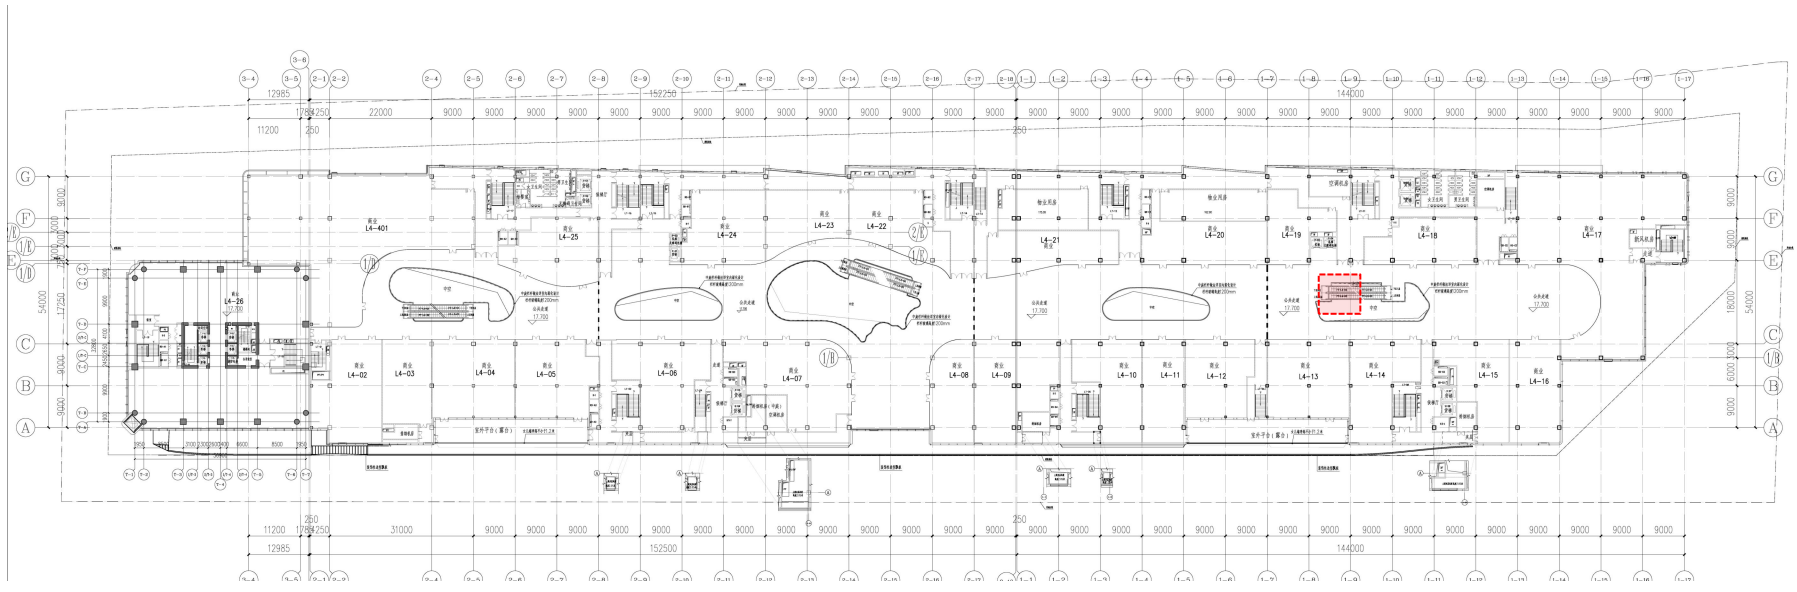

优化方案

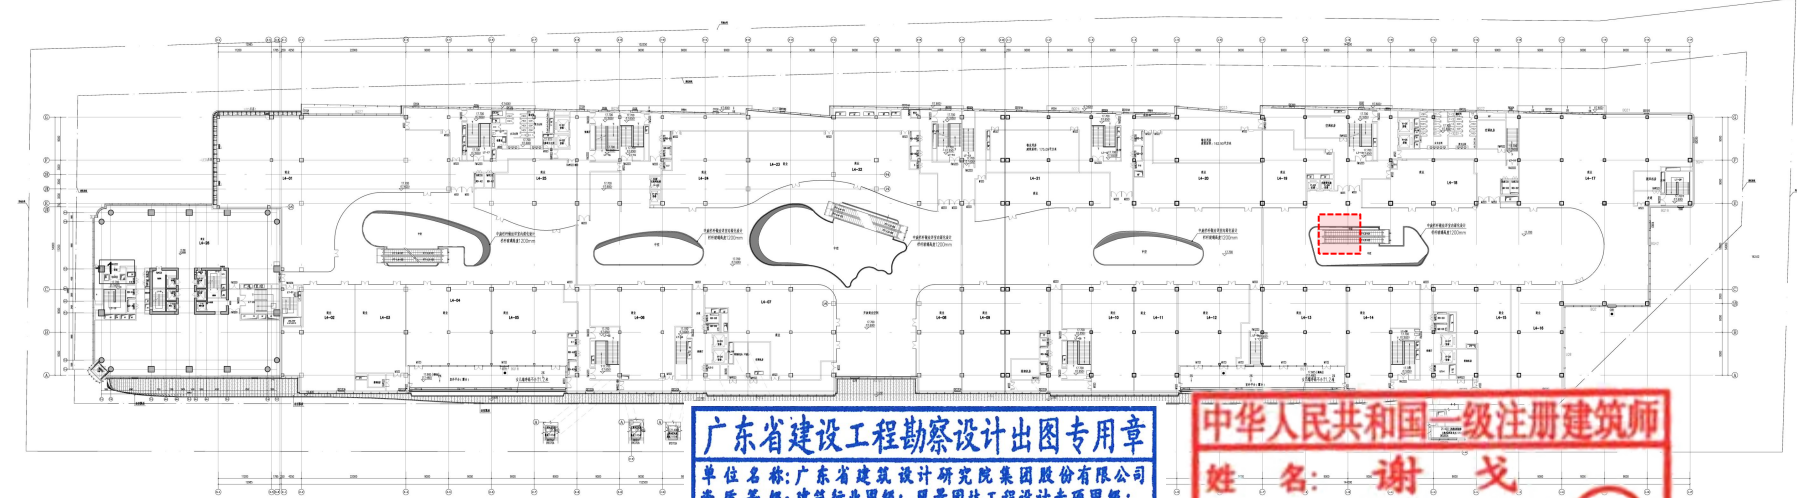


广东省建设工程勘察设计出图专用章
单位名称: 广东省建筑设计研究院集团股份有限公司
资质等级: 建筑行业甲级; 风景园林工程设计专项甲级;
市政行业(燃气工程、轨道交通工程除外)甲级;
市政行业城镇燃气工程乙级;
环境工程设计专项固体废物处理处置工程乙级。
资质证书编号: A244013736
有效期至: 2027年10月21日

中华人民共和国一级注册建筑师
姓名: 谢戈
注册号: 4401373-052
有效期至: 至2024年12月

塔楼五层，裙房屋面层（修改对比）

原方案
↓
优化方案

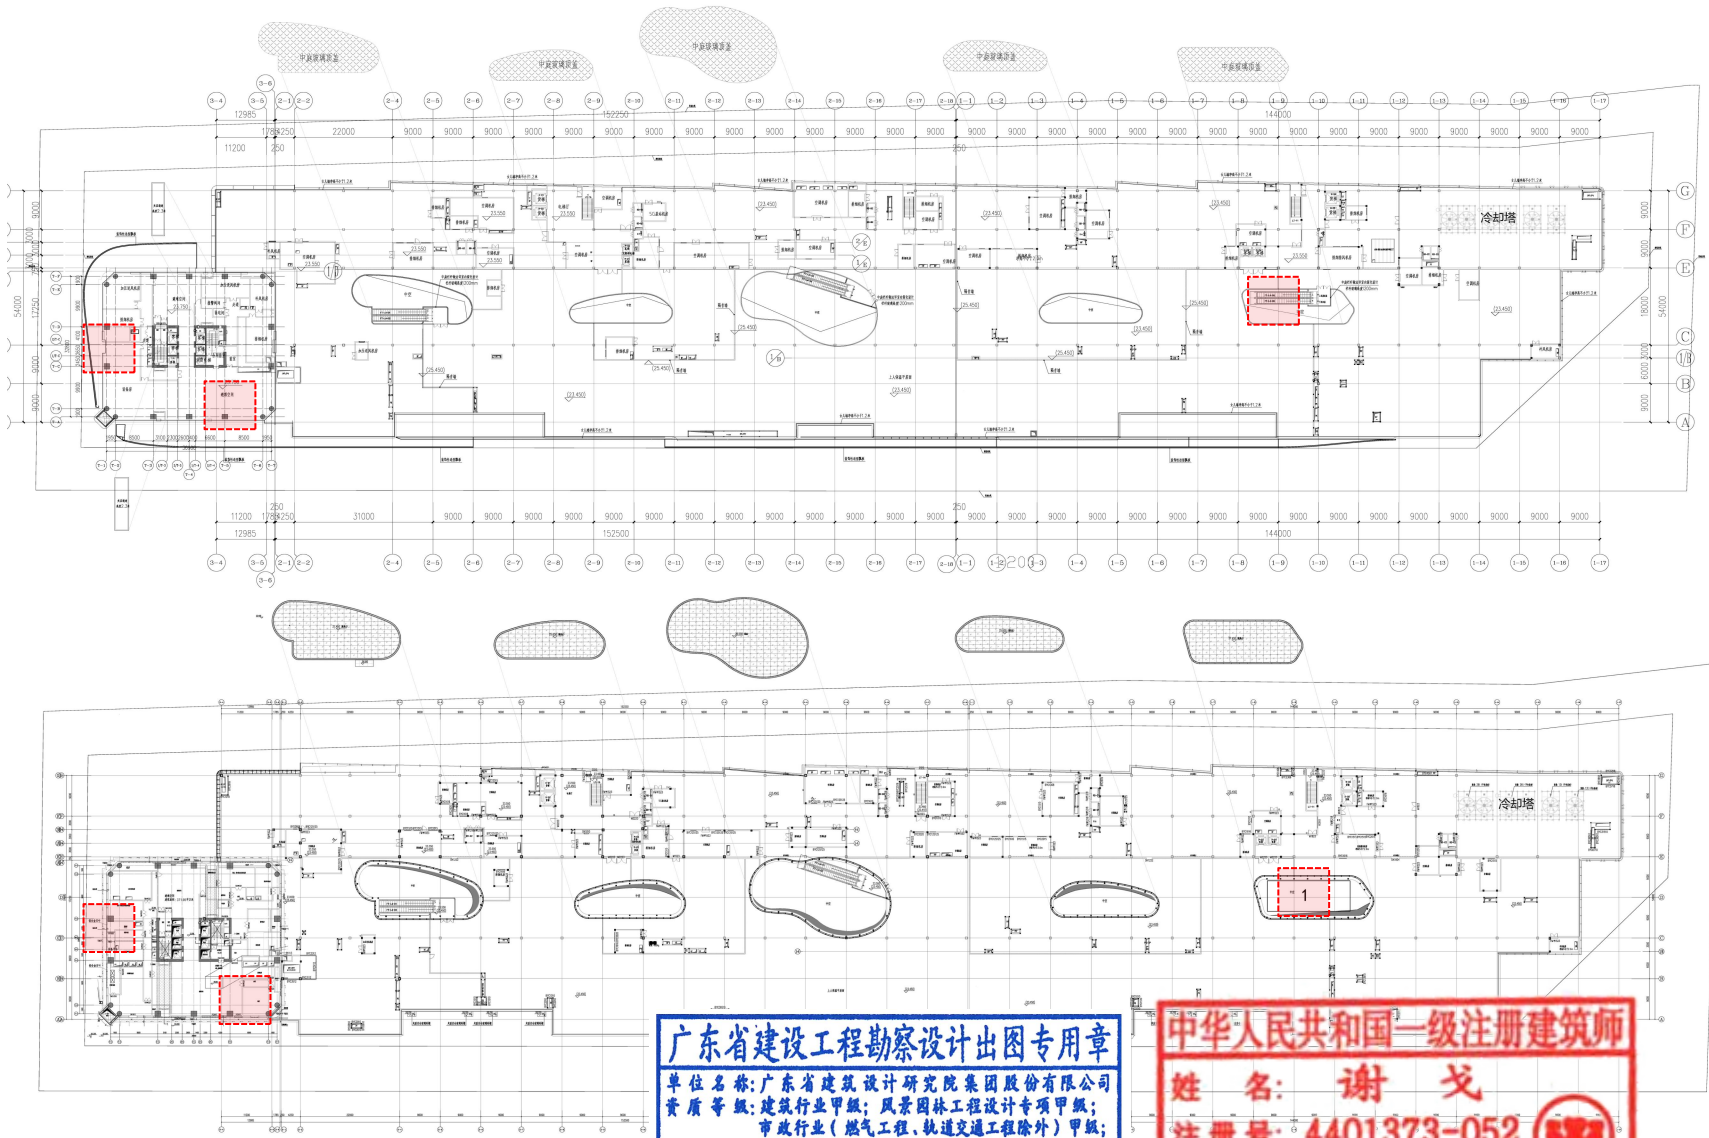

广东省建设工程勘察设计出图专用章
单位名称: 广东省建筑设计研究院集团股份有限公司
资质等级: 建筑行业甲级; 风景园林工程设计专项甲级;
市政行业 (燃气工程、轨道交通工程除外) 甲级;
市政行业城镇燃气工程乙级;
环境工程设计专项固体废物处理处置工程乙级;
资质证书编号: A244013736
有效期至: 2027年10月21日

中华人民共和国一级注册建筑师
姓名: 谢戈
注册号: 4401373-052
有效期至: 2024年12月